


Проектний план
Схема проектних планувальних обмежень.
М 1:2000
ЕКСПЛІКАЦІЯ БУДІВЕЛЬ ТА СПОРУД.

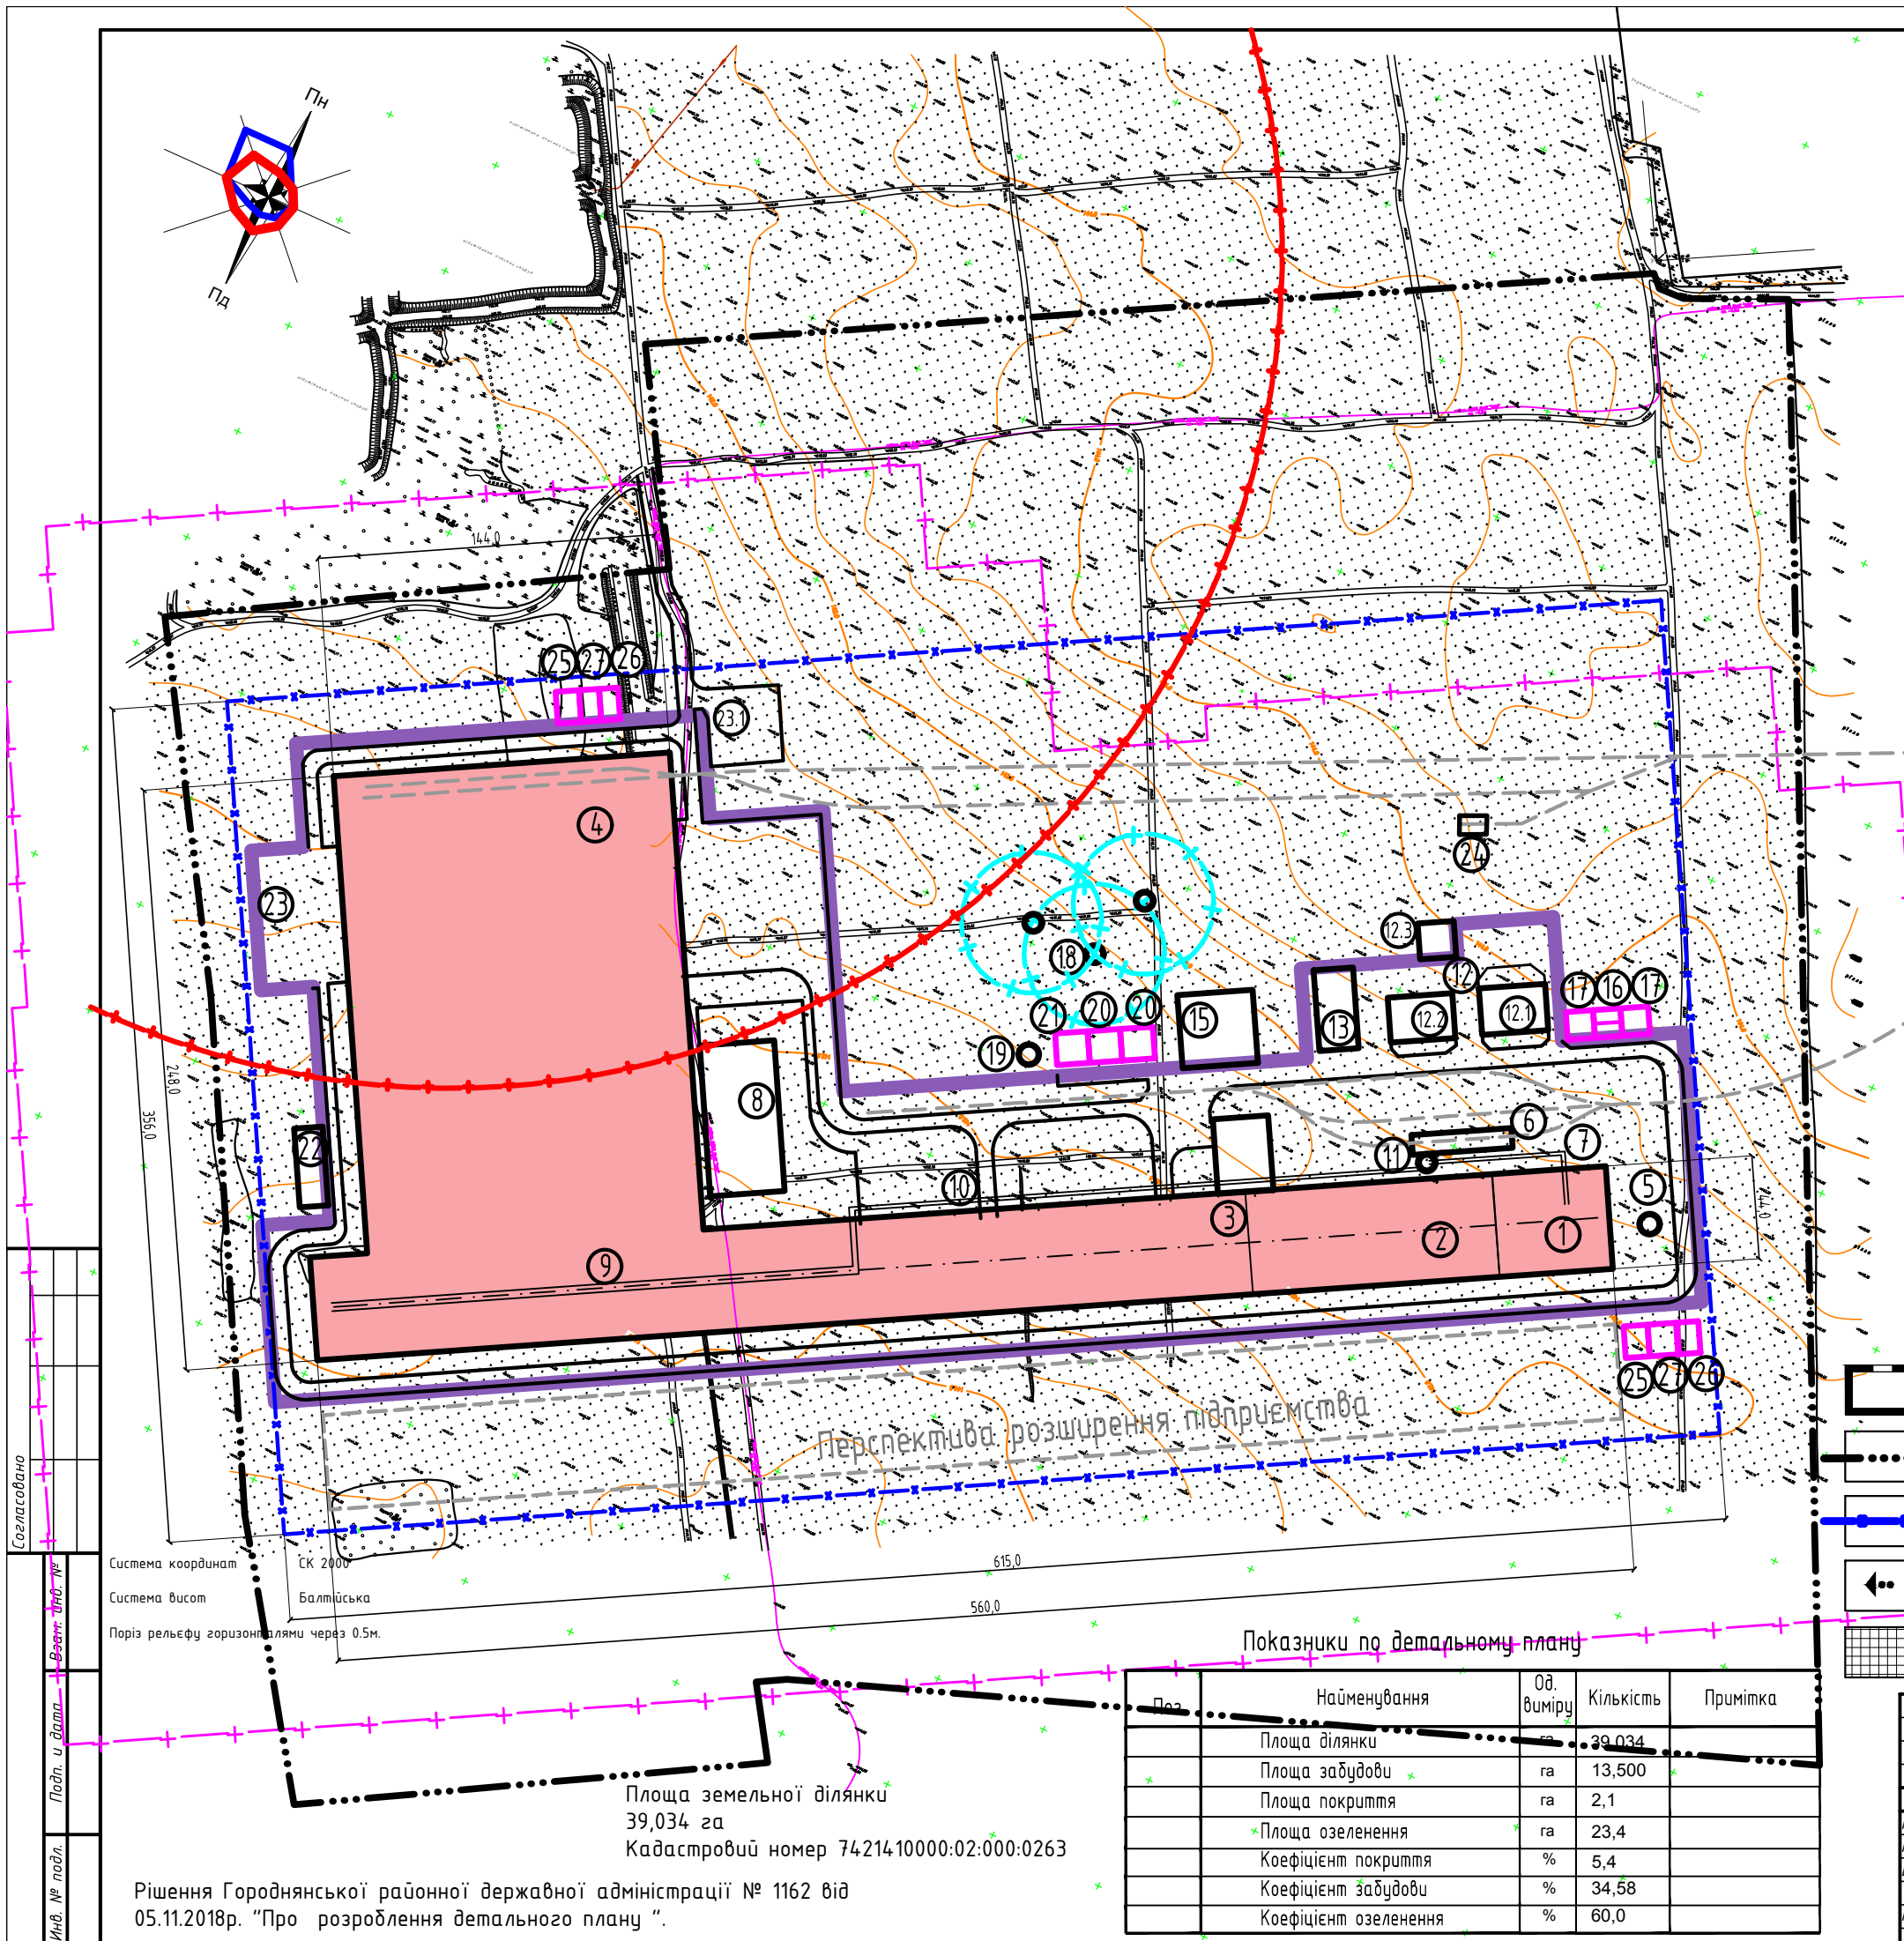

Номер на плані	Найменування	Поверховість	Площа забудови, м²	Примітки
1	Ділянка скловарної печі			Проект
2	Ділянка флоат-ванни			Проект
3	Ділянка вілпалу та різання			Проект
4	Склад готової продукції			Проект
5	Димова труба			Проект
6	Цех залізничних потягів			Проект
7	Галерея сировини			Проект
8	Склад зберігання склобою			Проект
9,10	Галерея склобою			Проект
11	Силос запасу та дозування склобою			Проект
12	Майданчик станції підготовки промислових газів			Проект
12.1	Азотна станція			Проект
12.2	Воднева станція			Проект
12.3	Майданчик з резервуарами для зберігання Н ₂			Проект
13	Майданчик для зберігання газу			Проект
15	Склад резервного палива (скраплений газ)			Проект
16	Станція зворотнього водопостачання- резервуари			Проект
17	Станція зворотнього водопостачання- насосна			Проект
18	Артсвердловини			Проект
19	Водонапірна дамба			Проект
20	Станція пожежного водопостачання- резервуари			Проект
21	Станція пожежного водопостачання- насосна			Проект
22	Адміністративно-побутовий корпус			Проект
23 /23.1	Стоянка вантажних автомобілів/ легкових а/м			Проект
24	Тепловозне депо			Проект
25	Резервуар замазучених дощових стоків 100м³			Проект
26	Резервуар очищених дощових стоків 100м³			Проект
27	Очисні споруди дощових стоків			Проект

УМОВНІ ПОЗНАЧЕННЯ:

	Будівлі і споруди, що проектується		Газопровід
	Межа земельної ділянки		Водопровід
	Огородження території, що проектується		Лінії електропередачі напругою 0,4 кВ
	Напрямок руху транспорту		Площа посіву багаторічних трав.
	Мощення бетонною плиткою		Межа санітарно-захисної зони підприємства 100 м.

Показники по детальному плану

Поз.	Найменування	Од. виміру	Кількість	Примітка
	Площа ділянки	га	39,034	
	Площа забудови	га	13,500	
	Площа покриття	га	2,1	
	Площа озеленення	га	23,4	
	Коефіцієнт покриття	%	5,4	
	Коефіцієнт забудови	%	34,58	
	Коефіцієнт озеленення	%	60,0	

Площа земельної ділянки
39,034 га
Кадастровий номер 7421410000:02:000:0263

Рішення Городнянської районної державної адміністрації № 1162 від 05.11.2018р. "Про розроблення детального плану".

001-02-034-19 ДТП					
Детальний план території на забудову земельної ділянки для розміщення та експлуатації основних, підсобних і допоміжних будівель та споруд підприємств переробної, машинобудівної та іншої промисловості на території Городнянського району					
Вим.	Кіль.	Лист	№ док.	Підп.	Дата
ГІП					
Г.А.П.	Козир О.І.				
Викон.	Наливайко П.І.				
Перевірив				Козир О.І.	
Н.контроль					
Проектний план				ФОРМ	
Схема проектних планувальних обмежень				М 1:2000	
				Формат	