


Проектний план  
Схема проектних планувальних обмежень.  
М 1:2000  
ЕКСПЛІКАЦІЯ БУДІВЕЛЬ ТА СПОРУД.

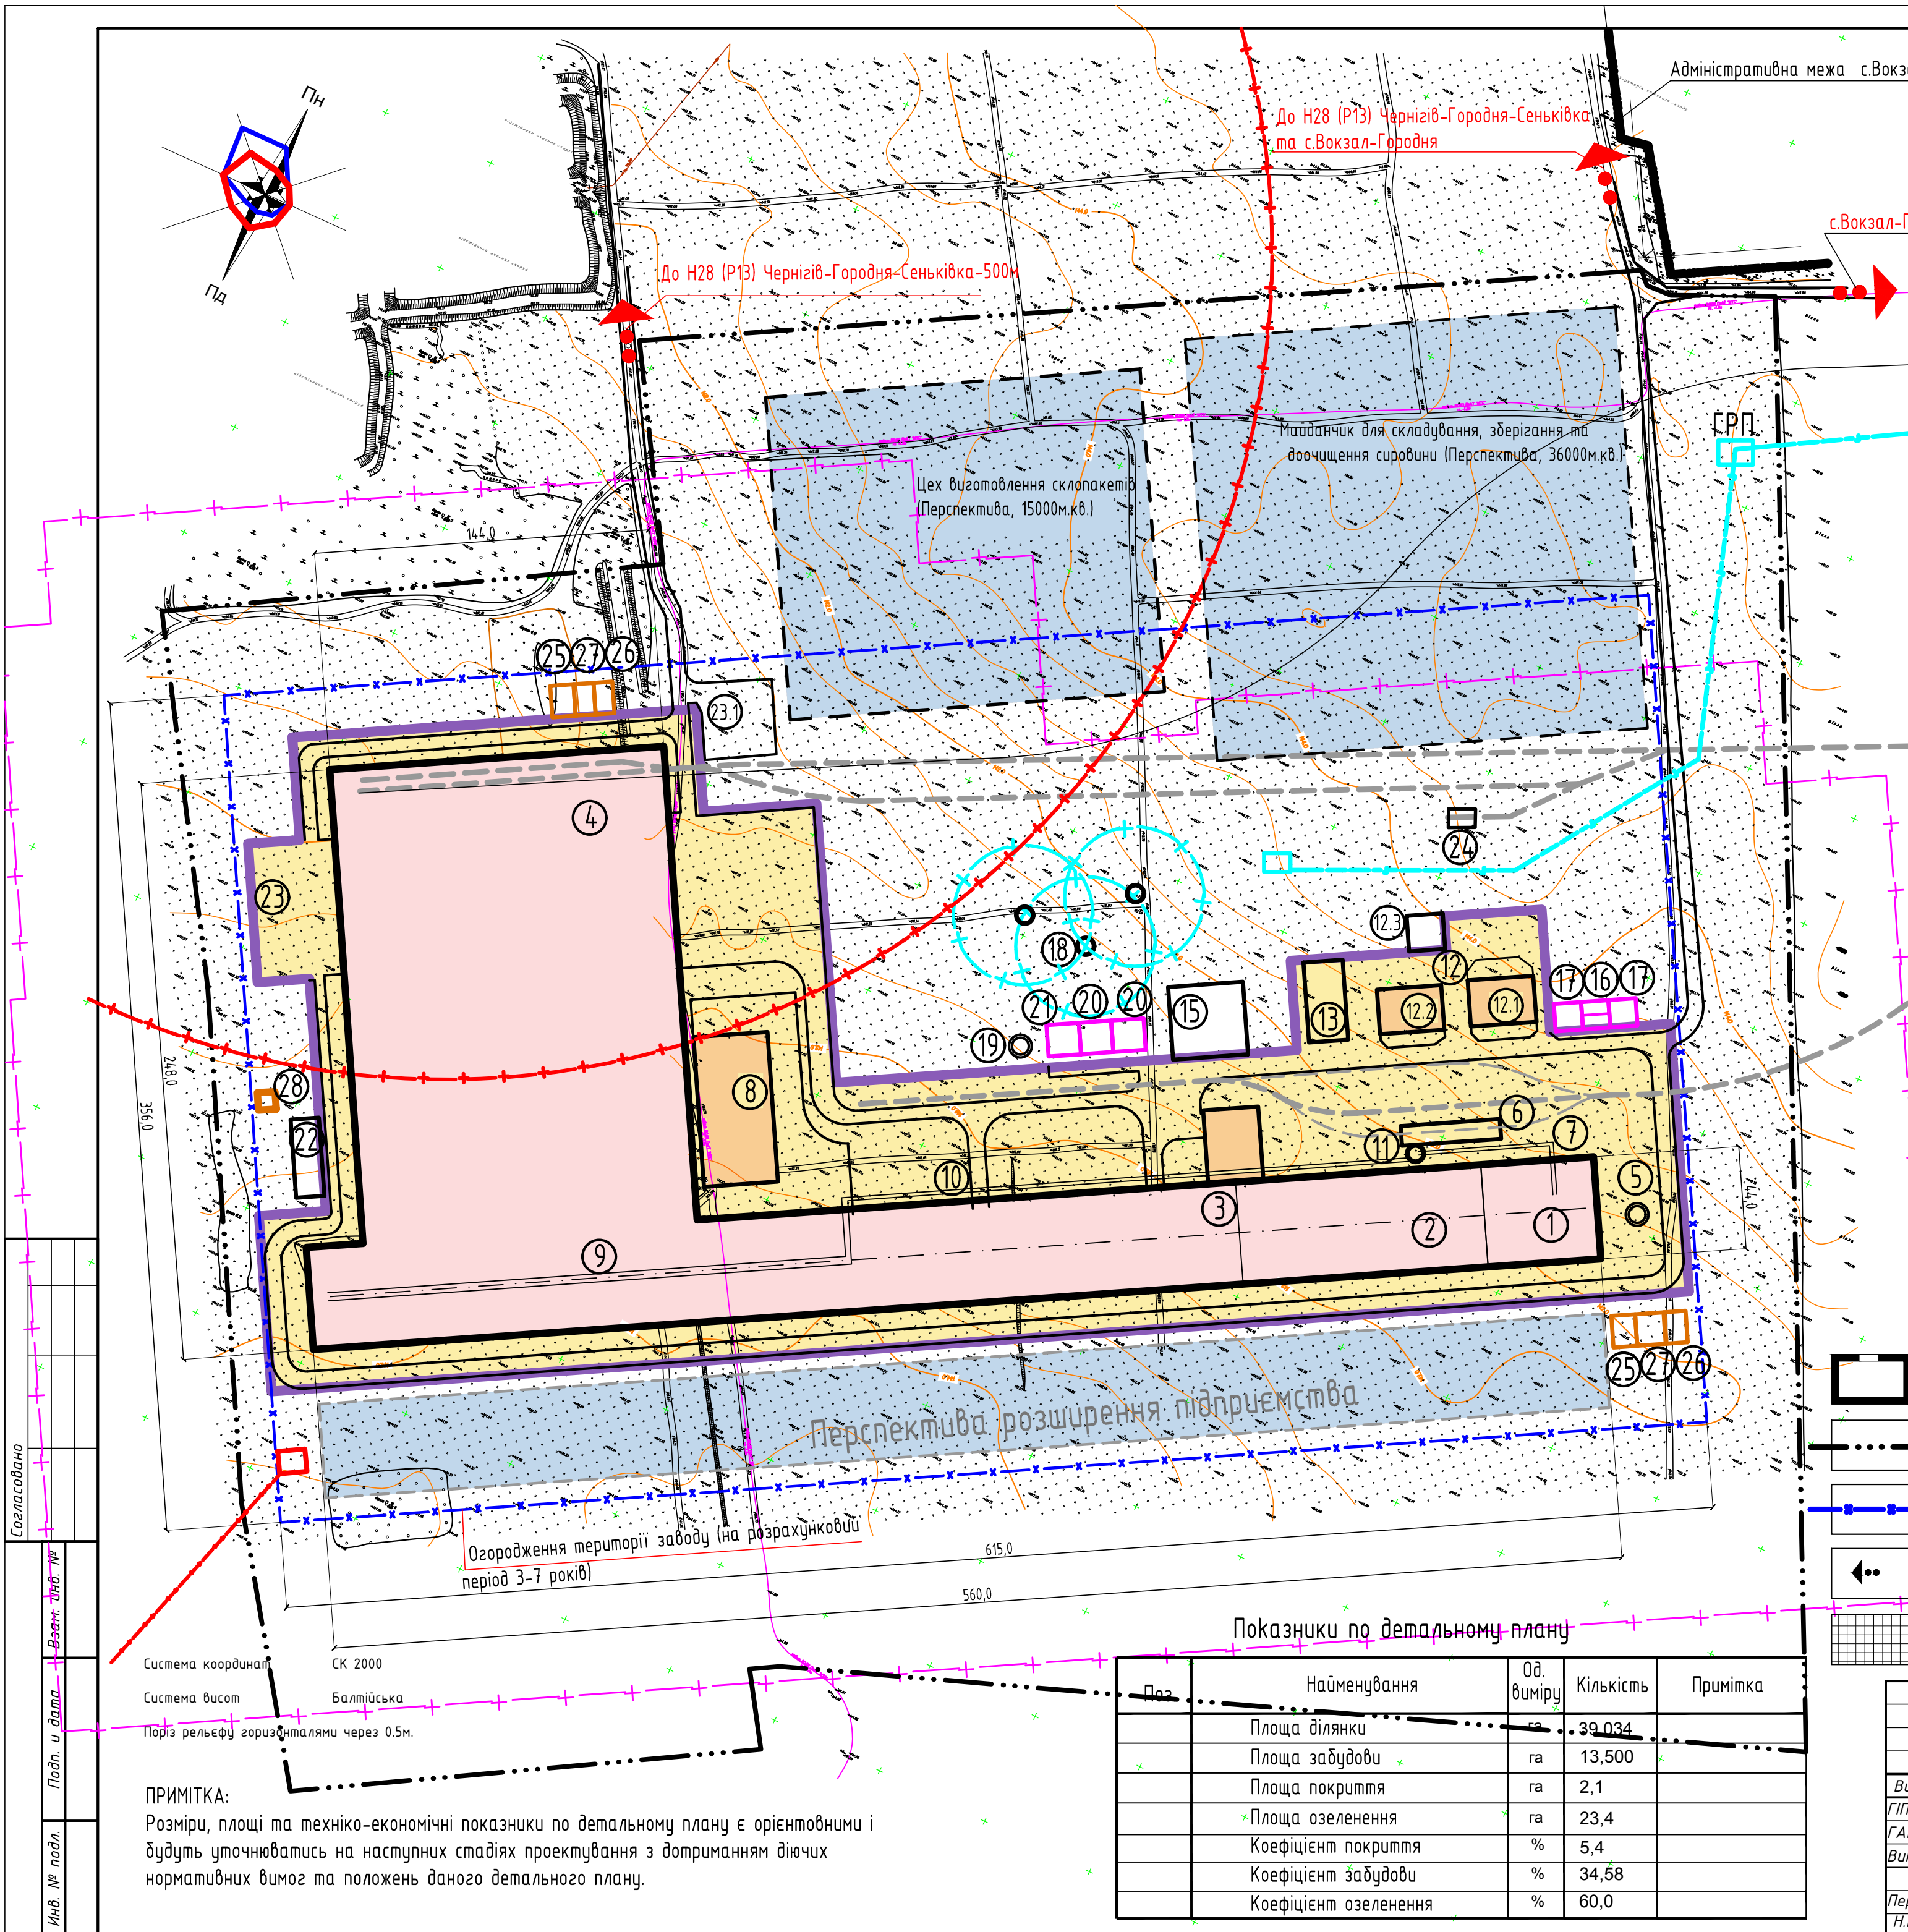

Номер на плані	Найменування	Повер-ховість	Площа забудови, м²	Примітки
1	Ділянка скловарної печі		2400,0	Проект
2	Ділянка флоат-ванни		4410,0	Проект
3	Ділянка відпалу та різання		17500,0	Проект
4	Склад готової продукції		29350,0	Проект
5	Димова труба		30,0	Проект
6	Цех залізничних потягів		360,0	Проект
7	Галерея сировини		150,0	Проект
8	Склад зберігання склою		2100,0	Проект
9,10	Галерея склою		460,0	Проект
11	Силос запасу та дозування склою		120,0	Проект
12	Майданчик станції підготовки промислових газів		1920,0	Проект
12.1	Азотна станція (підз.резерв. V= 250м³)		560,0	Проект
12.2	Воднева станція		560,0	Проект
12.3	Майданчик з резервуарами для зберігання Н₂		240,0	(газозольдер V=7200м³), підземн
13	Майданчик для зберігання газу		550,0	Проект
15	Склад резервного палива (скраплений газ)		1000,0	V=2х25м³, підземні
16	Станція зворотного водопостачання- резервуари		120,0	Проект
17	Станція зворотного водопостачання- насосна		250,0	Проект
18	Артсвердловини		-	Проект
19	Водонапірна башта		20,0	Проект
20	Станція пожежного водопостачання- резервуари		250,0	Проект
21	Станція пожежного водопостачання- насосна		120,0	Проект
22	Адміністративно-побутовий корпус		410,0	Проект
23 /23.1	Стоянка вантажних автомобілів/ легкових а/м		3000,0	Проект
24	Тепловозне депо		360,0	Проект
25	Резервуар забруднених дощових та талих вод 100м³		240,0	Проект
26	Резервуар очищених дощових та талих вод 100м³		240,0	Проект
27	Очисні споруди дощових та талих вод		360,0	Проект
28	Очисні споруди господарсько-побутових стічних вод з резервуаром-накопичувачем очищених стічних вод		70,0	Проект

УМОВНІ ПОЗНАЧЕННЯ:

	Будівлі і споруди, що проектується		Газопровід
	Межа земельної ділянки		Водопровід
	Огородження території, що проектується		Лінії електропередачі напругою 10 кВ
	Напрямок руху транспорту		Площа посіву багаторічних трав.
	Мощення бетонною плиткою		Межа санітарно-захисної зони підприємства 100 м.

Показники по детальному плану

Поз	Найменування	Од. виміру	Кількість	Примітка
	Площа ділянки	га	39,034	
	Площа забудови	га	13,500	
	Площа покриття	га	2,1	
	Площа озеленення	га	23,4	
	Коефіцієнт покриття	%	5,4	
	Коефіцієнт забудови	%	34,58	
	Коефіцієнт озеленення	%	60,0	

ПРИМІТКА:  
Розміри, площі та техніко-економічні показники по детальному плану є орієнтовними і будуть уточнюватись на наступних стадіях проектування з дотриманням діючих нормативних вимог та положень даного detailного плану.

001-02-034-19 ДТП					
Детальний план території на забудову земельної ділянки для розміщення та експлуатації основних, підсобних і допоміжних будівель та споруд підприємств переробної, машинобудівної та іншої промисловості на території Городнянського району					
Вим.	Кіль.	Лист	№ док.	Підп.	Дата
ГІП					
ГАП.	Козир О.І.				
Викон.	Наливайко А.І.				
Перевірив	Козир О.І.				
Н.контроль					
Проектний план Схема проектних планувальних обмежень М 1:2000				ФОРМ	

Формат