


Схема інженерних мереж.
М 1:2000

ЕКСПЛІКАЦІЯ БУДІВЕЛЬ ТА СПОРУД.

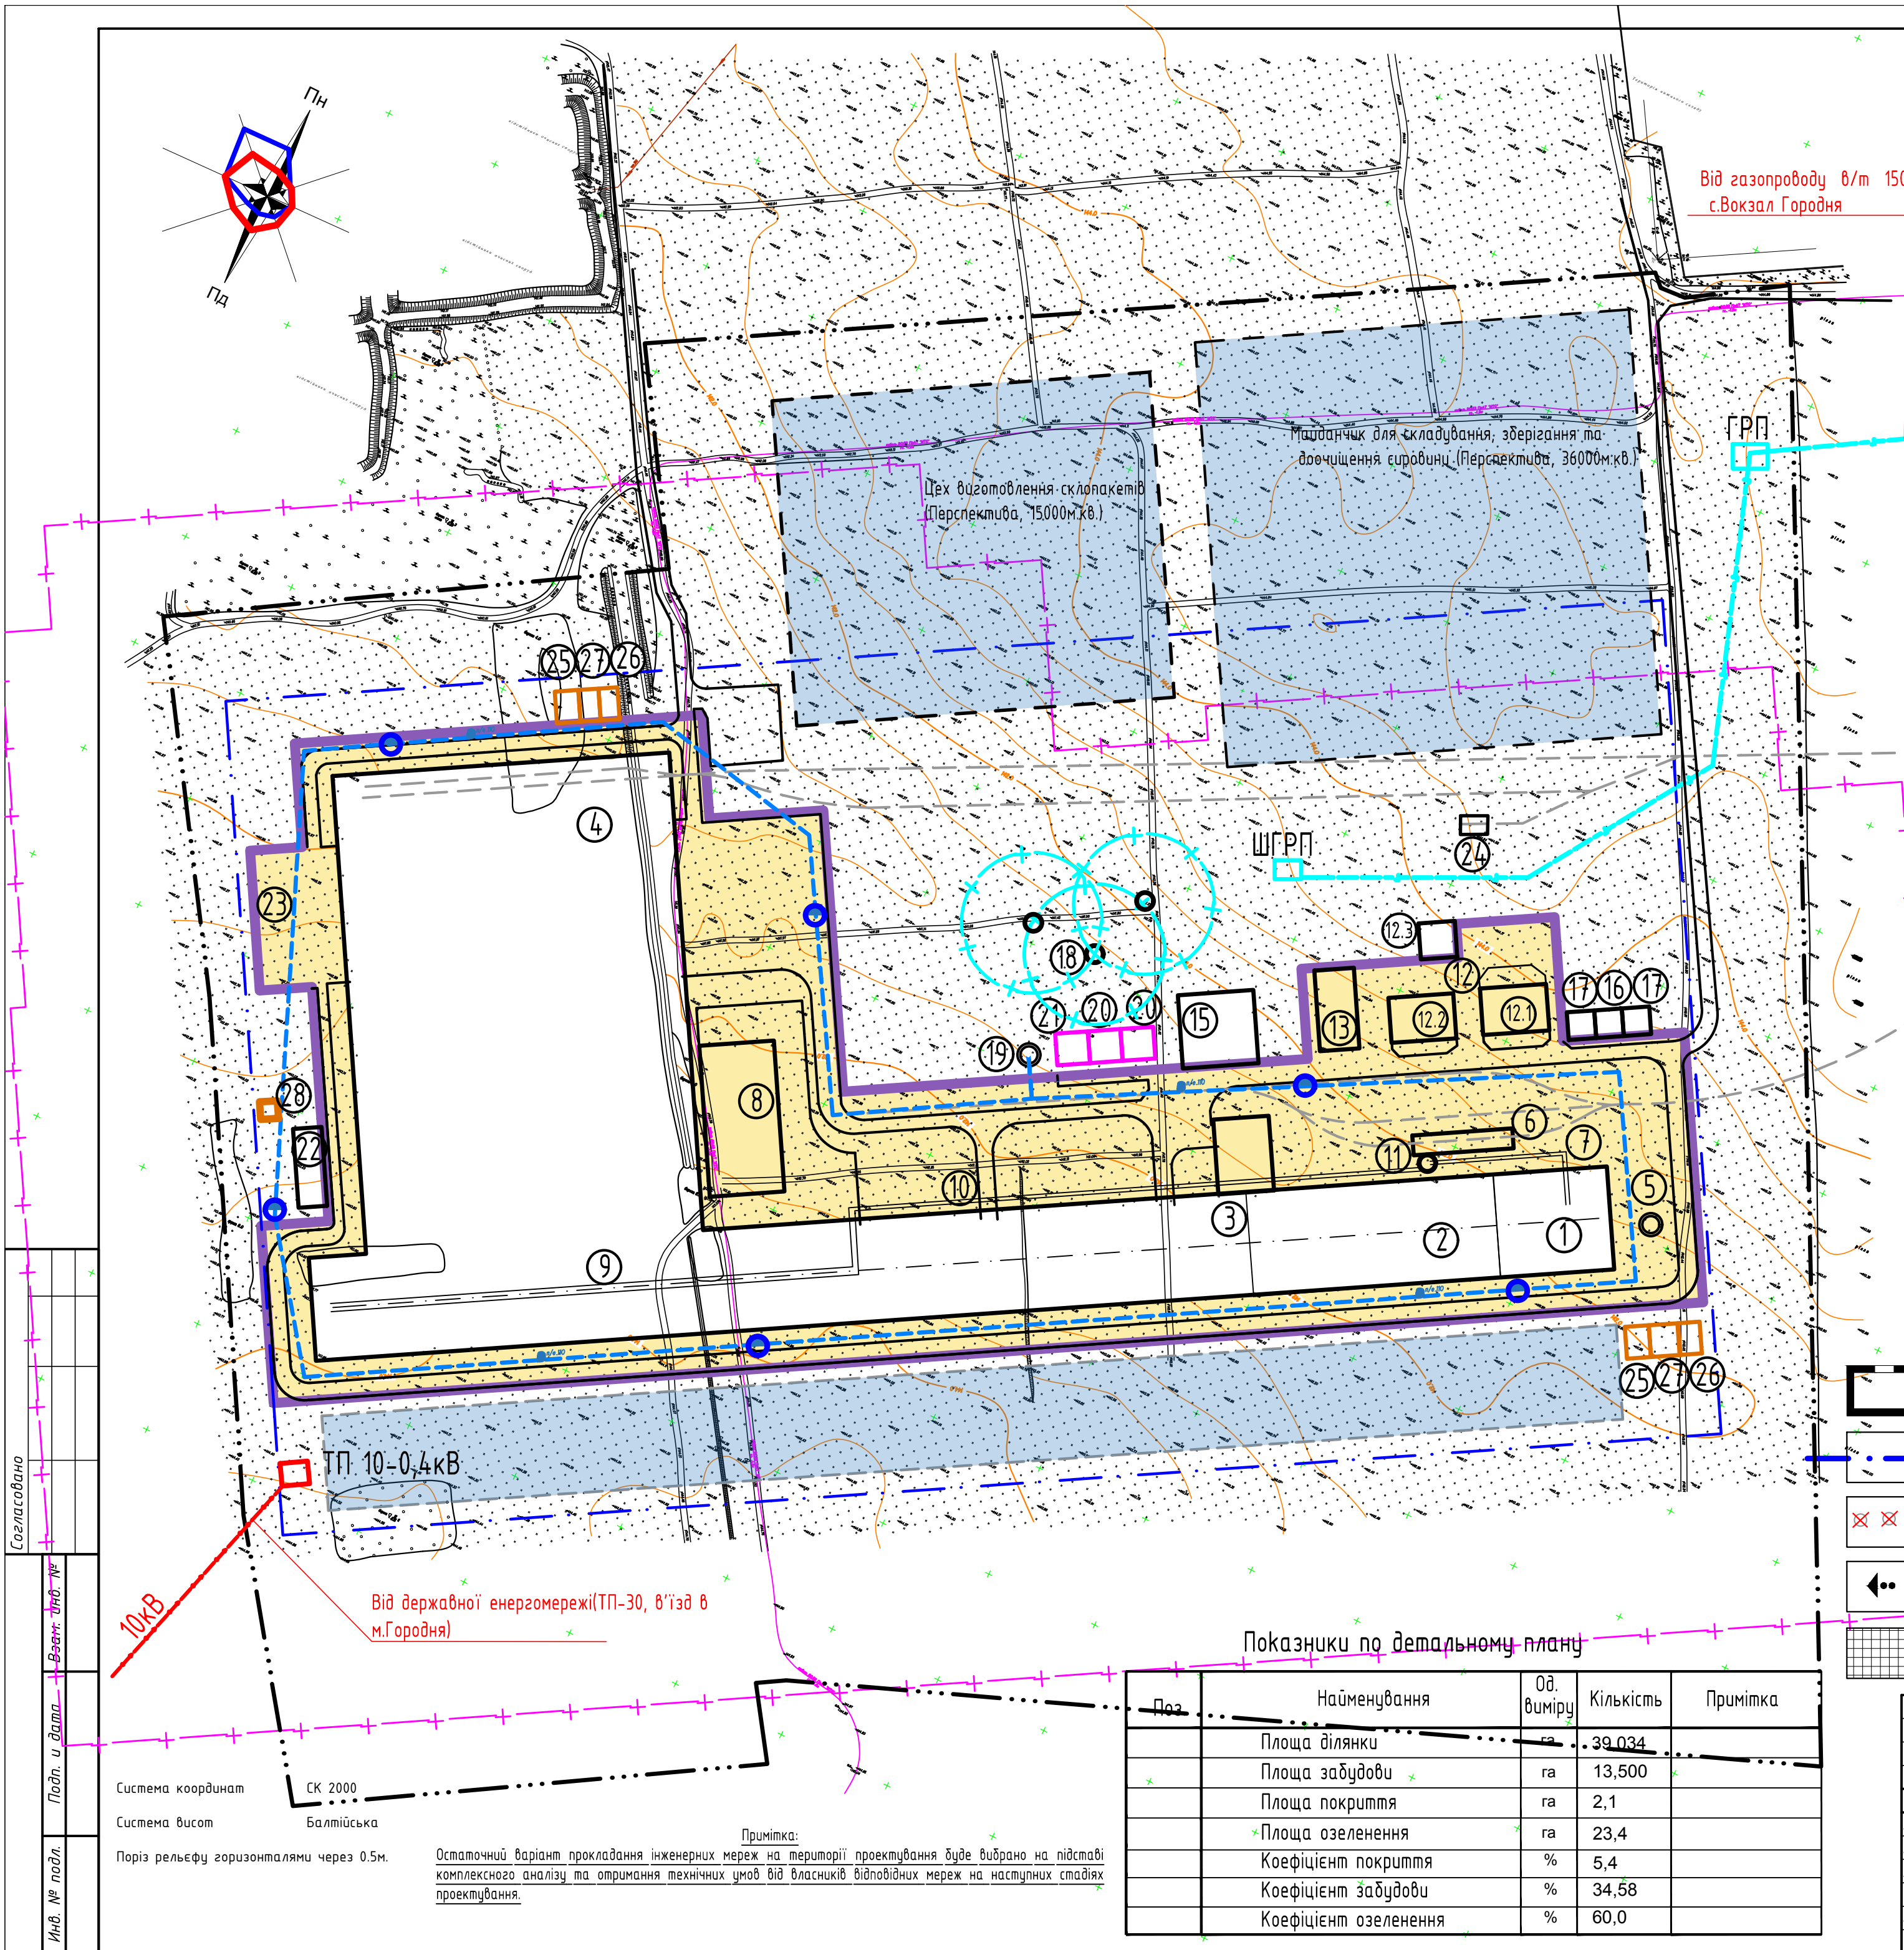

Номер на плані	Найменування	Повер-ховість	Площа забудови, м²	Примітки
1	Ділянка скловарної печі		2400,0	Проект
2	Ділянка флоат-ванни		4410,0	Проект
3	Ділянка відпалу та різання		17500,0	Проект
4	Склад готової продукції		29350,0	Проект
5	Димова труба		30,0	Проект
6	Цех залізничних потягів		360,0	Проект
7	Галерея сировини		150,0	Проект
8	Склад зберігання склою		2100,0	Проект
9,10	Галерея склою		460,0	Проект
11	Силос запасу та дозування склою		120,0	Проект
12	Майданчик станції підготовки промислових газів		1920,0	Проект
12.1	Азотна станція (підз.резерв. V= 250м³)		560,0	Проект
12.2	Воднева станція		560,0	Проект
12.3	Майданчик з резервуарами для зберігання Н₂		240,0	(газозольдер V=7200м³), підземн
13	Майданчик для зберігання газу		550,0	Проект
15	Склад резервного палива (скраплений газ)		1000,0	V=2х25м³, підземні
16	Станція зворотнього водопостачання- резервуари		120,0	Проект
17	Станція зворотнього водопостачання- насосна		250,0	Проект
18	Артсвердловини		-	Проект
19	Водонапірна башта		20,0	Проект
20	Станція пожежного водопостачання- резервуари		250,0	Проект
21	Станція пожежного водопостачання- насосна		120,0	Проект
22	Адміністративно-побутовий корпус		410,0	Проект
23 /23.1	Стоянка вантажних автомобілів/ легкових а/м		3000,0	Проект
24	Тепловозне депо		360,0	Проект
25	Резервуар забруднених дощових та талих вод 100м³		240,0	Проект
26	Резервуар очищених дощових та талих вод 100м³		240,0	Проект
27	Очисні споруди дощових та талих вод		360,0	Проект
28	Очисні споруди господарсько-побутових стічних вод з резервуаром-накопичувачем очищених стічних вод		70,0	Проект

УМОВНІ ПОЗНАЧЕННЯ:

- Будівлі і споруди, що проектуються
- Межа земельної ділянки
- Об'єкти, що підлягають демонтажу (дерева, наземні і підземні споруди)
- Напрямок руху транспорту
- Моцнення бетонною плиткою
- Газопровід
- Водопровід
- Лінії електропередачі напругою 10 кВ
- Площа посіву багаторічних трав.
- Межа санітарно-захисної зони підприємства 100 м.

Показники по детальному плану

Поз	Найменування	Од. виміру	Кількість	Примітка
	Площа ділянки	га	39,034	
	Площа забудови	га	13,500	
	Площа покриття	га	2,1	
	Площа озеленення	га	23,4	
	Коефіцієнт покриття	%	5,4	
	Коефіцієнт забудови	%	34,58	
	Коефіцієнт озеленення	%	60,0	

001-02-034-19 ДТП					
Детальний план території на забудову земельної ділянки для розміщення та експлуатації основних, підсобних і допоміжних будівель та споруд підприємств переробної, машинобудівної та інших промисловості на території Городнянського району					
Вим.	Кіль.	Лист	№ док.	Підп.	Дата
ГІП					
ГАП.	Козир О.І.				
Викон.	Наливайко П.І.				
Перевірив	Козир О.І.				
Н.контроль					
Схема інженерних мереж М 1:2000				ФОРМ	

Согласовано

Подп. и дата
Инд. № подл.

Система координат СК 2000

Система висот Балтійська

Поріз рельєфу горизонталями через 0.5м.

Примітка:
Остаточний варіант прокладання інженерних мереж на території проектування буде вибрано на підставі комплексного аналізу та отримання технічних умов від власників відповідних мереж на наступних стадіях проектування.

Формат