


Схема організації руху транспорту та пішоходів.
М 1:2000

ЕКСПЛІКАЦІЯ БУДІВЕЛЬ ТА СПОРУД.

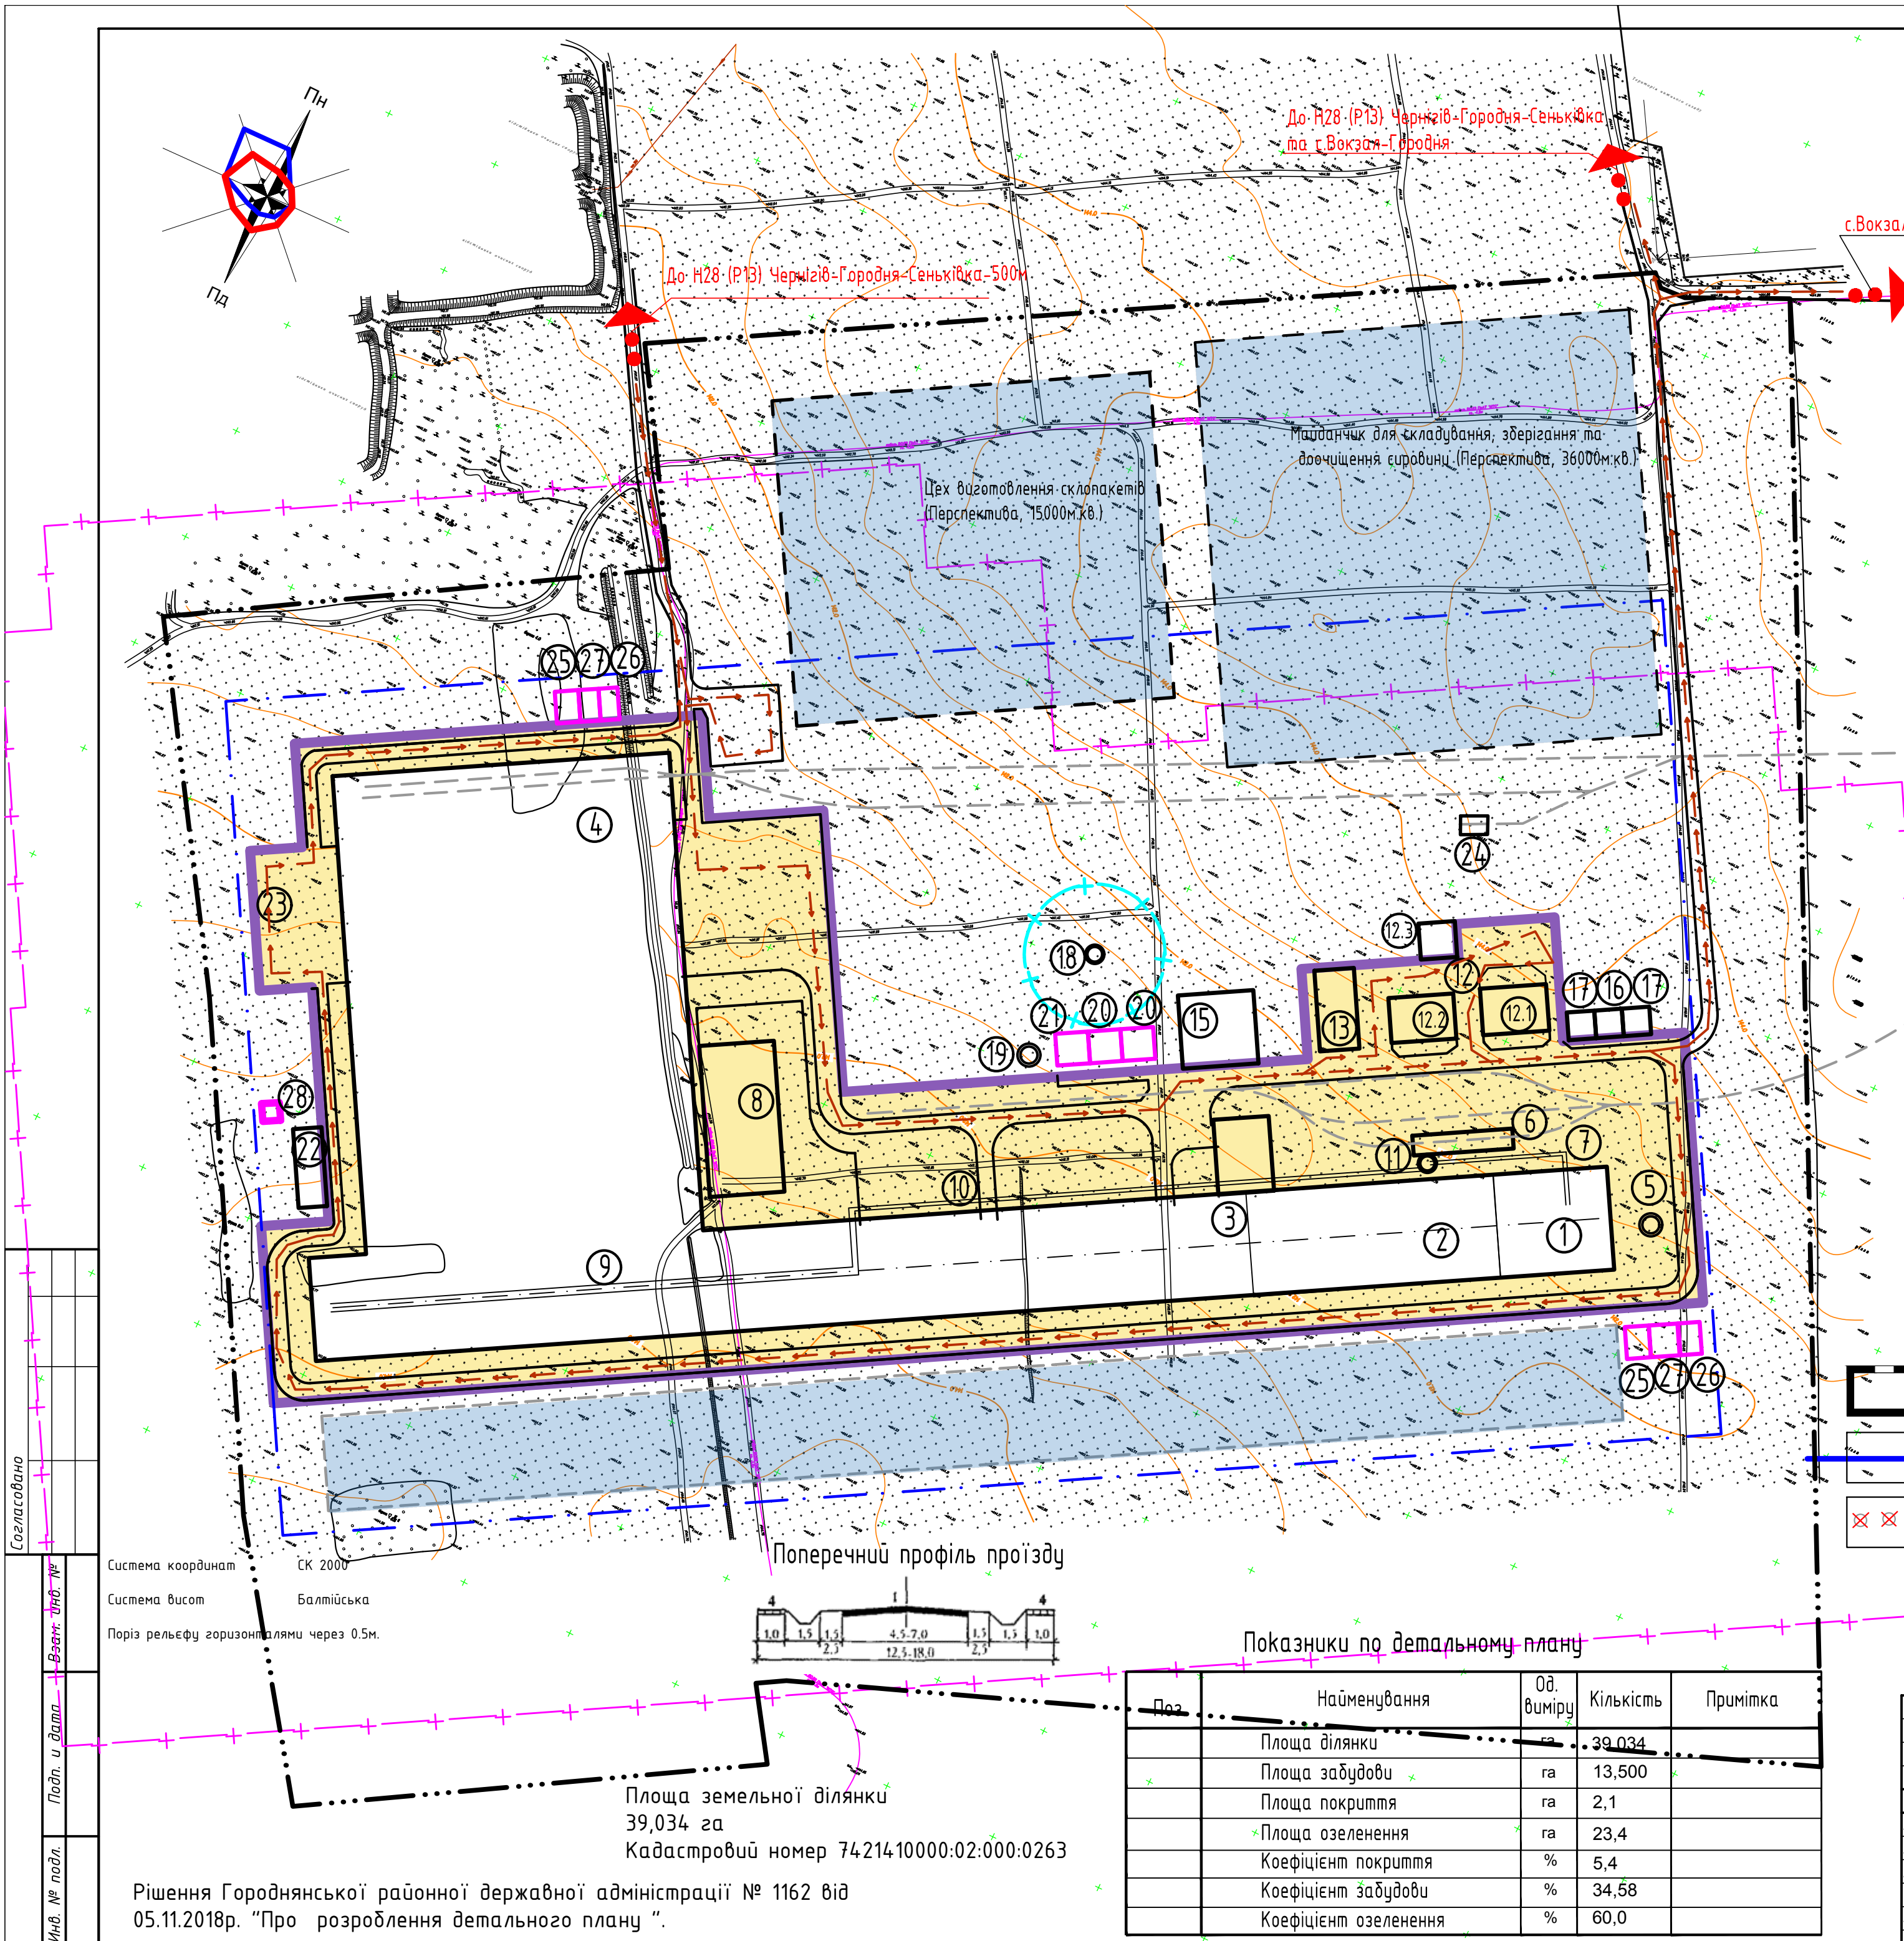

Номер на плані	Найменування	Повер-ховість	Площа забудови, м²	Примітки
1	Ділянка скловарної печі		2400,0	Проект
2	Ділянка флоат-ванни		4410,0	Проект
3	Ділянка відпалу та різання		17500,0	Проект
4	Склад готової продукції		29350,0	Проект
5	Димова труба		30,0	Проект
6	Цех залізничних потягів		360,0	Проект
7	Галерея сировини		150,0	Проект
8	Склад зберігання склою		2100,0	Проект
9,10	Галерея склою		460,0	Проект
11	Силос запасу та дозування склою		120,0	Проект
12	Майданчик станції підготовки промислових газів		1920,0	Проект
12.1	Азотна станція (підз.резерв. V= 250м³)		560,0	Проект
12.2	Воднева станція		560,0	Проект
12.3	Майданчик з резервуарами для зберігання Н₂		240,0	(газозольдер V=7200м³), підземн
13	Майданчик для зберігання газу		550,0	Проект
15	Склад резервного палива (скраплений газ)		1000,0	V=2х25м³, підземні
16	Станція зворотнього водопостачання- резервуари		120,0	Проект
17	Станція зворотнього водопостачання- насосна		250,0	Проект
18	Артсвердловини		-	Проект
19	Водонапірна башта		20,0	Проект
20	Станція пожежного водопостачання- резервуари		250,0	Проект
21	Станція пожежного водопостачання- насосна		120,0	Проект
22	Адміністративно-побутовий корпус		410,0	Проект
23 /23.1	Стоянка вантажних автомобілів/ легкових а/м		3000,0	Проект
24	Тепловозне депо		360,0	Проект
25	Резервуар забруднених дощових та талих вод 100м³		240,0	Проект
26	Резервуар очищених дощових та талих вод 100м³		240,0	Проект
27	Очисні споруди дощових та талих вод		360,0	Проект
28	Очисні споруди господарсько-побутових стічних вод з резервуаром-накопичувачем очищених стічних вод		70,0	Проект

УМОВНІ ПОЗНАЧЕННЯ:

- Будівлі і споруди, що проектуються
- Межа земельної ділянки
- Об'єкти, що підлягають демонтажу (дерева, наземні і підземні споруди)
- напрямки руху автотранспорту
- напрямки руху пішоходів
- Площа посіву багаторічних трав.
- Межа санітарно-захисної зони підприємства 100 м.

Поперечний профіль проїздуПоказники по детальному плану

Поз.	Найменування	Од. виміру	Кількість	Примітка
	Площа ділянки	га	39,034	
	Площа забудови	га	13,500	
	Площа покриття	га	2,1	
	Площа озеленення	га	23,4	
	Коефіцієнт покриття	%	5,4	
	Коефіцієнт забудови	%	34,58	
	Коефіцієнт озеленення	%	60,0	

001-02-034-19 ДТП					
Детальний план території на забудову земельної ділянки для розміщення та експлуатації основних, підсобних і допоміжних будівель та споруд підприємств переробної, машинобудівної та інших промисловості на території Городнянського району					
Вим.	Кіль.	Лист	№ док.	Підп.	Дата
ГІП					
ГАП.	Козир О.І.				
Викон.	Наливайко М.І.				
Перевірив	Козир О.І.				
Н.контроль					
Схема організації руху транспорту та пішоходів М 1:2000				ФОРМ	6
ФОРМАТ				6	6

Система координат СК 2000
Система висот Балтійська
Поріз рельєфу горизонталями через 0.5м.

Площа земельної ділянки 39,034 га
Кадастровий номер 7421410000:02:000:0263

Рішення Городнянської районної державної адміністрації № 1162 від 05.11.2018р. "Про розроблення detailного плану".