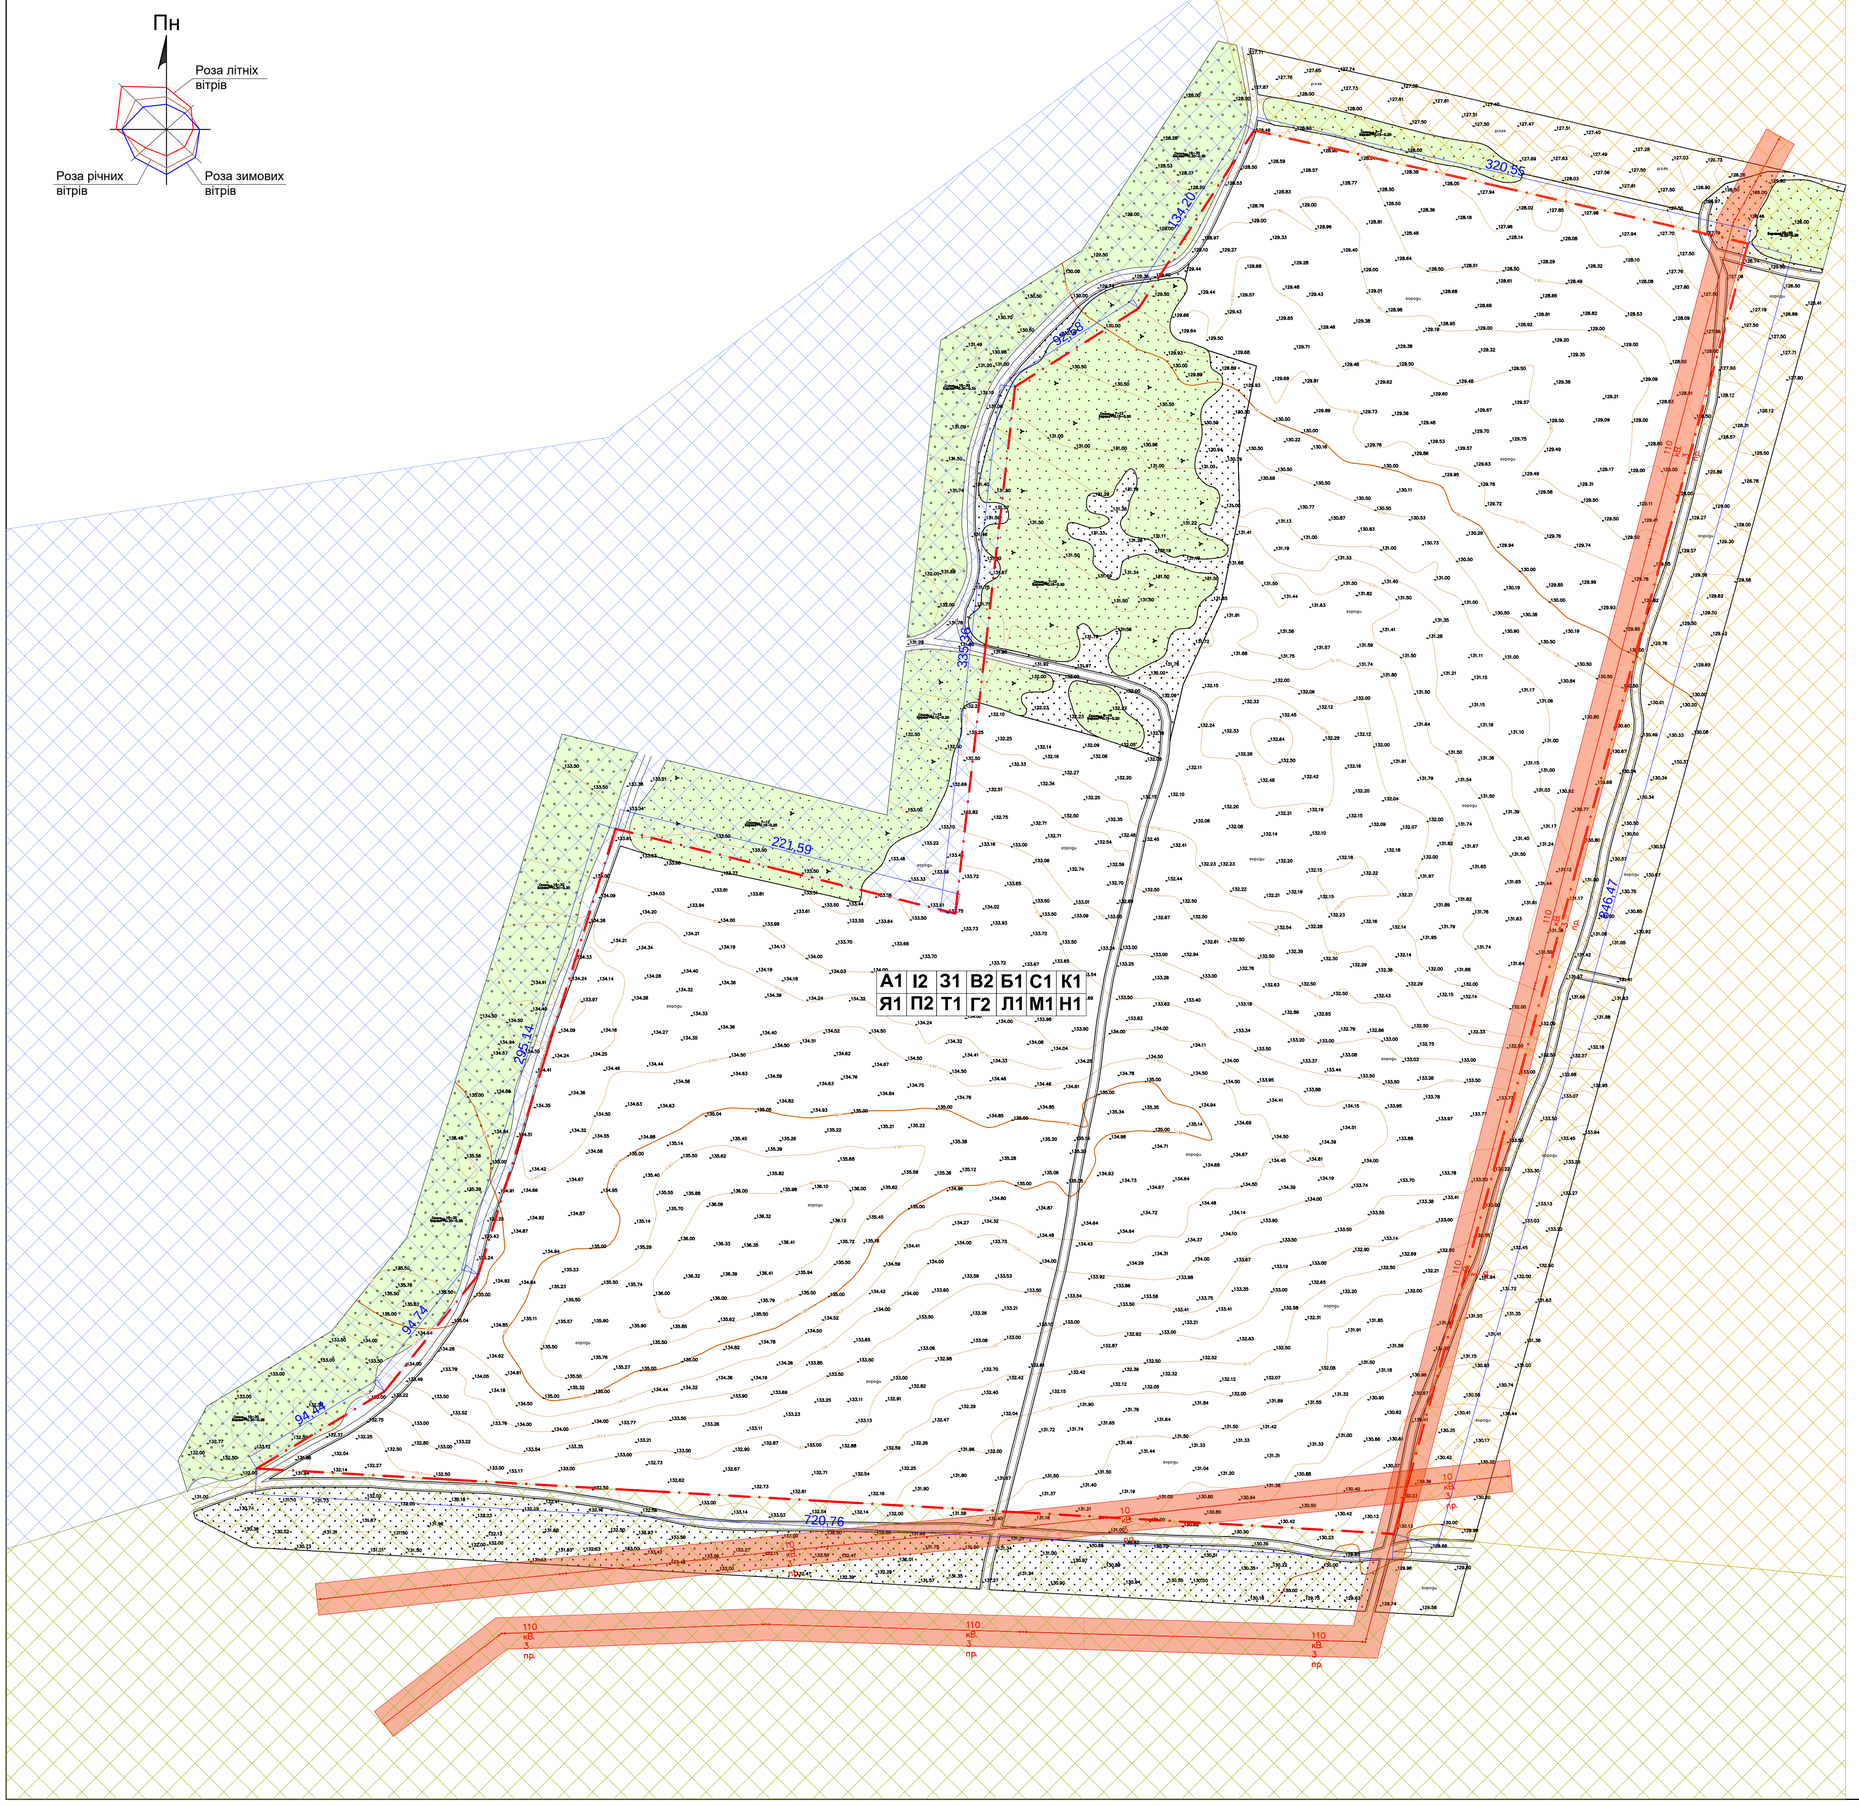

ІНЖЕНЕРНО-БУДІВЕЛЬНА ОЦІНКА ТЕРИТОРІЇ

Природні фактори	*Сприятливі для будівництва*	С	*Індекс*	*Малосприятливі для будівництва*	М	*Індекс*	*Несприятливі для будівництва*	Н	*Індекс*	*Рекомендовані заходи*
	Оцінка факторів			*Оцінка факторів*			*Оцінка факторів*			
Ухил рельєфу	*0,5 - 8‰*		**А1**	*Меньше 0,5; 8-15‰*		**А2**	*Більше 15‰*		**А3**	*Грасування схилів. Вертикальне планування.*
Інженерна геологія. Грунти.	*Допускають будівництво будівель і споруд без влаштування штучних основ і складних фундаментів.*		**І1**	*Вимагають влаштування нескладних штучних основ і фундаментів.*		**І2**	*Вимагають влаштування складних штучних основ і фундаментів.*		**І3**	
Затоплюваність	*Незатоплювані паводками - 1% забезпеченості*		**З1**	*Затоплюваність меньше ніж на 0,5м паводковими водами - при 1% забезпеченості і незатоплюваність паводковими водами при 10% забезпеченості..*		**З2**	*Затоплюваність більше ніж 0,5м паводковими водами - при 1% забезпеченості і паводковими водами - при 4% забезпеченості.*		**З3**	*Підсипка територій, захисні дамби, берегоукріплення*
Підземні води	*Допускають будівництво без проведення робіт з пониженням рівня підземних вод або влаштування гідроізоляції.*		**В1**	*Потребують проведення нескладних заходів з пониження рівня підземних вод (влаштування гідроізоляції)*		**В2**	*Потребують проведення особливо складних заходів щодо пониження рівня підземних вод більше ніж на 0,5м.*		**В3**	*Пониження рівня грунтових вод закритим дренажем рівних типів.*
Заболоченість	*Відсутність або незначна затоплюваність, допускає можливість осушення найпростішими методами.*		**Б1**	*Наявність заболоченості, потребують виконання нескладних інженерних мероприємств по осушуванню.*		**Б2**	*Значна заболоченість, торфяники шаром 2м, вимагається проведення складних заходів щодо осушування.*		**Б3**	*Підсипка територій, осушення дренажем.*
Зсув	*Відсутні.*		**С1**	*Єдіючі або недіючі зсуви, невеликі зсуви (об'ємом сотні м³)*		**С2**	*Значно поширені активні зсуви досить великі, великі, дуже великі (об'ємом тисячі м³, десятки тисяч м³, сотні тисяч м³)*		**С3**	
Карст	*Відсутній.*		**К1**	*Незначна кількість неглибоких воронок загслого карсту*		**К2**	*Безліч воронок активного карсту завглибишки понад 10м. Наявність підземних пустот*		**К3**	
Яри	*Відсутні.*		**Я1**	*Є діючі обмеженого поширення*		**Я2**	*Що інтенсивно розвиваються, активні*		**Я3**	
Просадочність	*Відсутня.*		**П1**	*Тип І Грунти, просадка яких відбувається в межах деформуємої зони основи від нагрузки фундаментів, а просадка від власної ваги грунту відсутня.*		**П2**	*Тип ІІ Грунти, просадка яких відбувається від ваги вищележачого грунту в нижній частині просадочної товщі, а при наявності зовнішнього навантаження - в межах зони що деформується.*		**П3**	
Заторфованість	*Відсутні.*		**Т1**	*Товщина шару торфу і дуже заторфованих грунтів не повинна перевищувати 2м*		**Т2**	*Дуже заторфовані грунти і торфи потужністю понад 2м*		**Т3**	
Гірські виробки	*Відсутні.*		**Г1**	*Закінчення процесу зсування, обвалів, вживання заходів, які виключають можливість утворення провалів. Розробка промислових копалень очікується після строку амортизації об'єкта*		**Г2**	*Розроблювані території, де очікується утворення провалів та зсувів*		**Г3**	
Селі	*Слабкосельсоносні з винесенням до 5 тис. м³ твердого стоку з 1 км² водозбірної площі басейну*		**Л1**	*Середньо-сельсоносні з винесенням до 10 тис.м³ твердого стоку з 1 км² водозбірної площі басейну*		**Л2**	*Дуже сельсоносні з винесенням до 25 тис.м³ твердого стоку з 1 км² водозбірної площі басейну*		**Л3**	
Сейсмічність	*До 6 балів*		**М1**	*6-8 балів*		**М2**	*Більше 8 балів*		**М3**	
Патогенне випромінювання Тектонічні розломи Геопатогенні зони			**Н1**			**Н2**	*Необхідно виконати спеціальні обстеження за окремим договором, які будуть використані в якості вихідних даних*		**Н3**	

УМОВНІ ПОЗНАЧЕННЯ

- Межа земельної ділянки
- Існуюча лінія електропередач 10кВ
- Землі для ведення товарного сільськогосподарського виробництва
- Для сінокосіння та випасання худоби
- Землі державної власності
- Охоронна зона повітряної ЛЕП 10,0кВ (10,0м)

Зм.	Кільк.	Арк.	№док.	Підпис	Дата	01.05-20-ДПТ		
						Детальний план території для розміщення, будівництва, експлуатації та обслуговування будівель і споруд об'єктів вироблення, передачі транспортування електричної та теплової енергії поблизу с.Пекурівка, на території Городнянського району.		
ГАП		Яворовський					Стадія	Аркуш	Аркушів
Розробив		Яворовський				.	РП	2	
Перевірив		Овдієнко				План існуючого використання території. Опорний план.Схема існуючих планувальних обмежень (1:2000).	ФОП Овдієнко Вадим Олександрович		
Н.контр.		Овдієнко							